
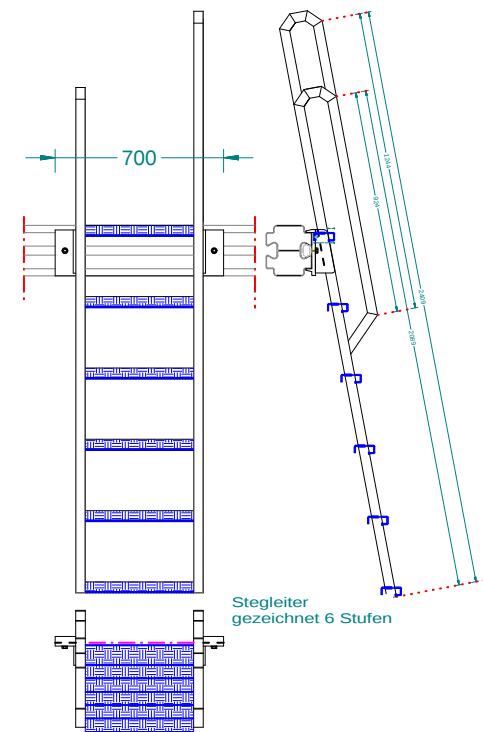
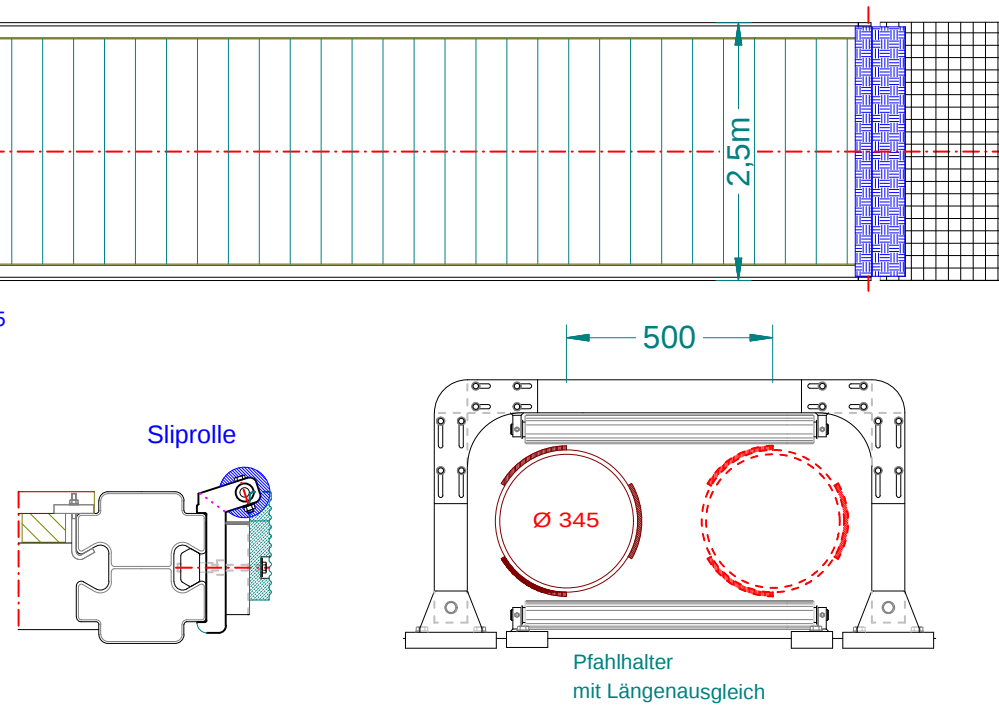
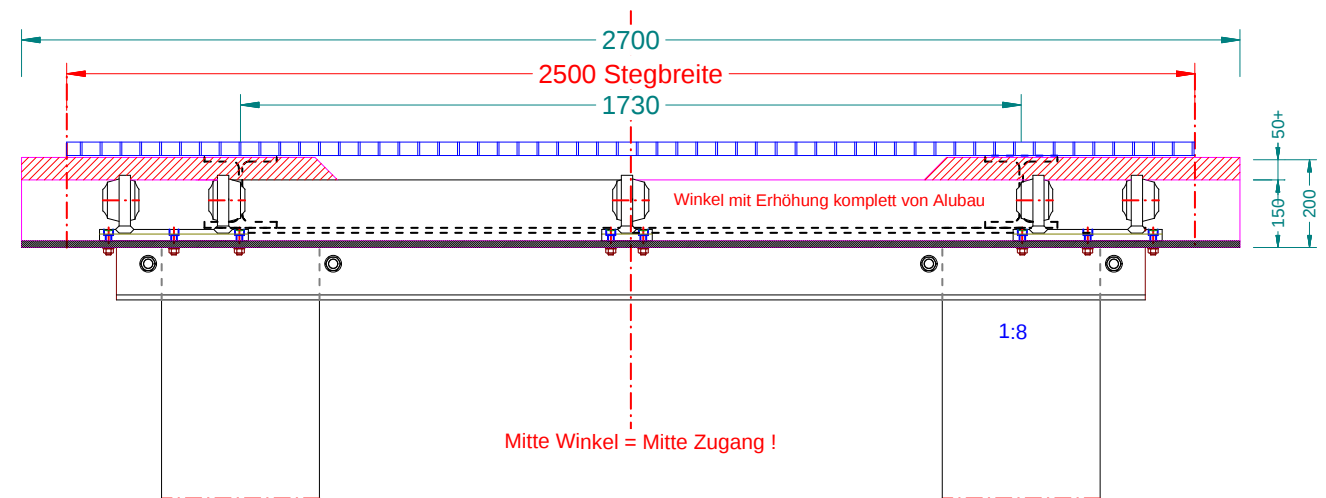
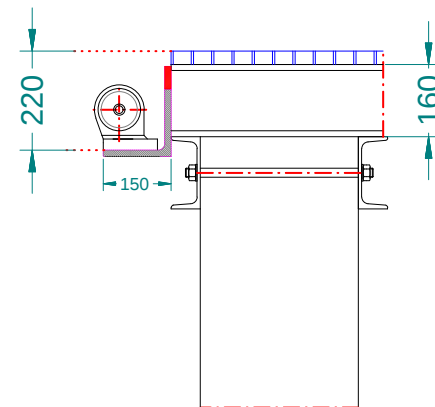
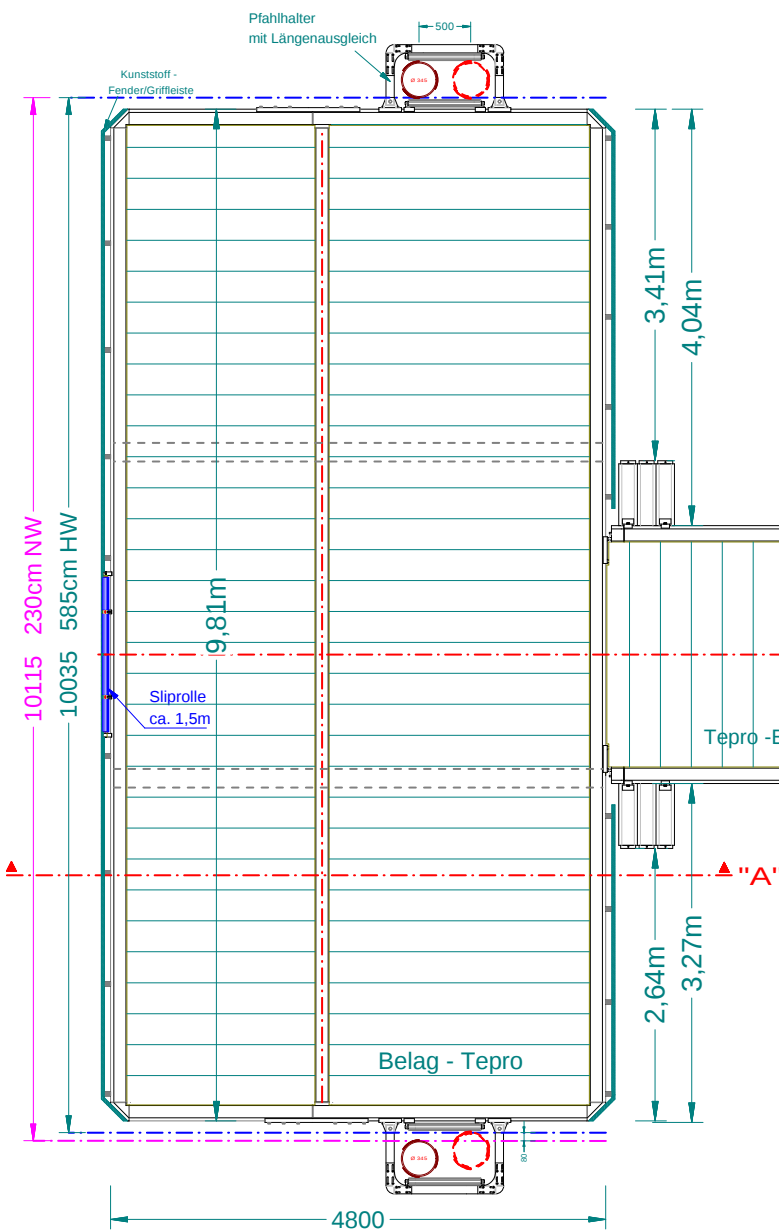
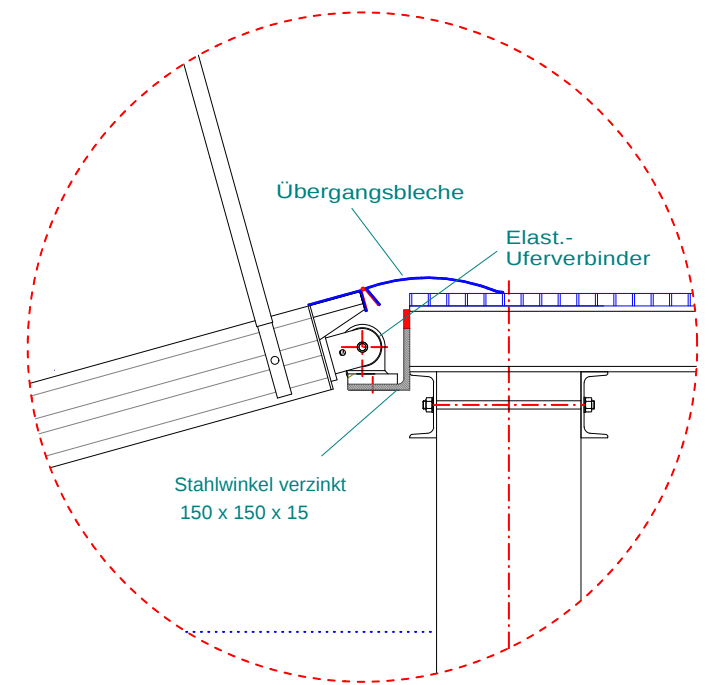


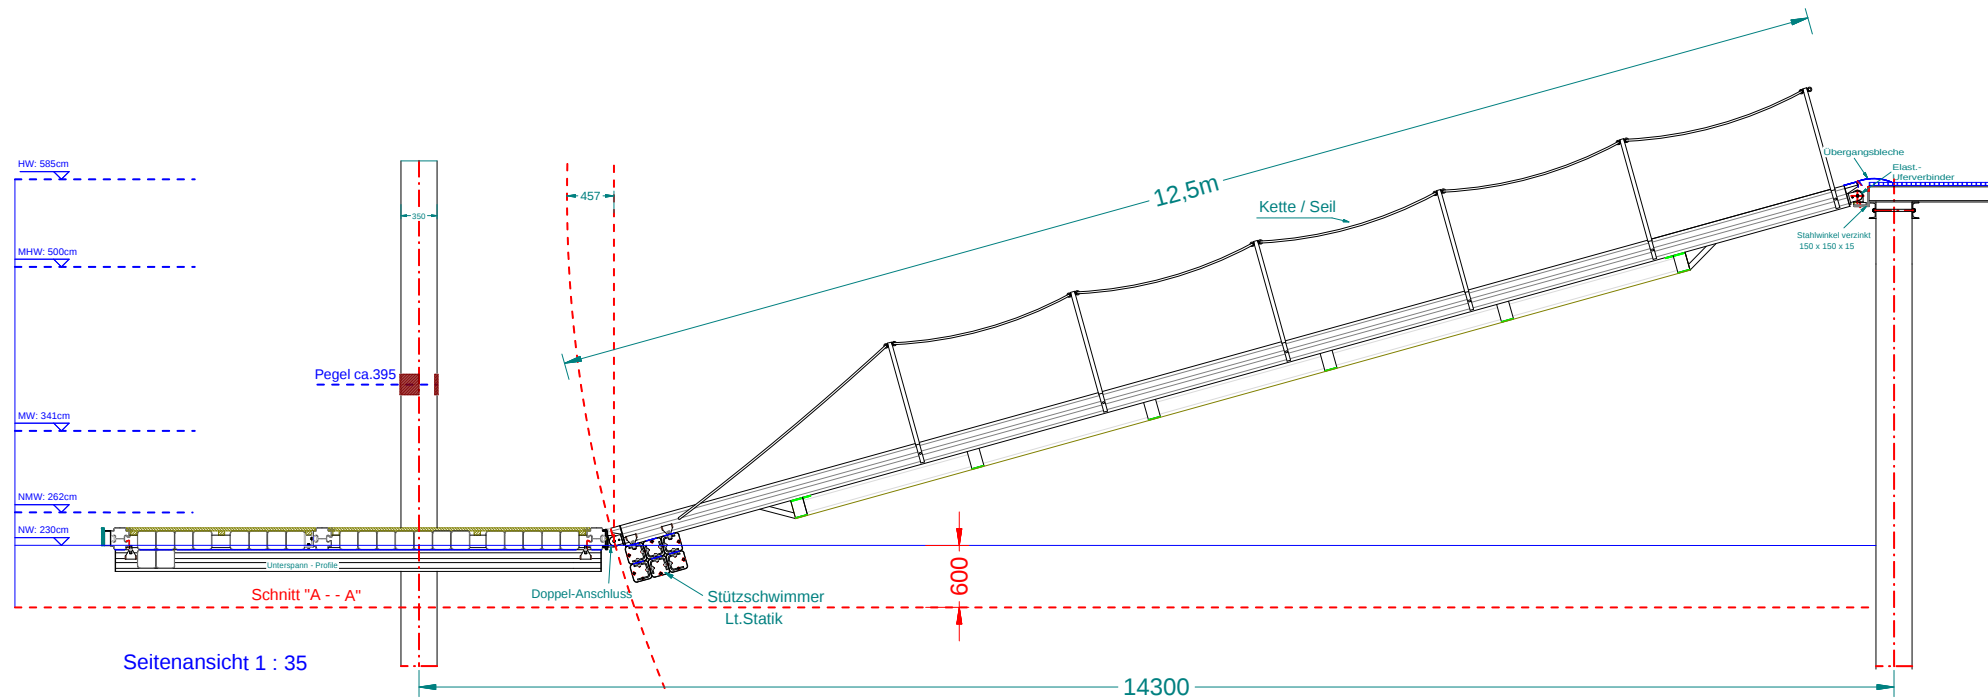

Index	Art der Änderung	Gez.	Datzt	Datum

Planänderungen und Ergänzung

Schwimmsteg

—Bauvorhaben —

Kanu - Club
Konstanz

—Bauherr—



Bauzeichnung

	V.Osbahr	21.07.26
Bearbeitet	Gezeichnet	Datum
Maßstab	Z. Nummer	Datei